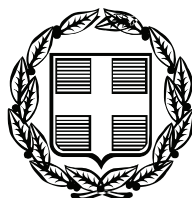


ΕΦΗΜΕΡΙΣ ΤΗΣ ΚΥΒΕΡΝΗΣΕΩΣ

ΤΗΣ ΕΛΛΗΝΙΚΗΣ ΔΗΜΟΚΡΑΤΙΑΣ

ΤΕΥΧΟΣ ΤΕΤΑΡΤΟ **Αρ. Φύλλου 616**

15 Νοεμβρίου 2010

ΠΕΡΙΕΧΟΜΕΝΑ

ΑΠΟΦΑΣΕΙΣ

ΑΠΟΦΑΣΕΙΣ

Αριθμ. 42602/24106 (1)

Καθορισμός και επανακαθορισμός των οριογραμμών αιγιαλού - παραλίας στη θέση «ΜΕΓΑ ΝΕΩΡΙΟΝ», του Δήμου Πόρου, Νομαρχίας Πειραιά.

Ο ΓΕΝΙΚΟΣ ΓΡΑΜΜΑΤΕΑΣ ΠΕΡΙΦΕΡΕΙΑΣ ΑΤΤΙΚΗΣ

Έχοντας υπόψη:

1. τις διατάξεις του Ν. 2971/2001 (ΦΕΚ 285/19-12-2001/τ.Α΄) «Περί αιγιαλού και παραλίας», ιδίως των άρθρων 3 και 5 αυτού.

2. τις διατάξεις του Ν.Δ. 439/70 «περί συμπληρώσεως των διατάξεων περί αιγιαλού»,

3. τις διατάξεις του Ν. 3200/55 «περί διοικητικής αποκέντρωσης» όπως αυτές τροποποιήθηκαν και ισχύουν σήμερα με τα Ν.Δ. 532/1970, Β.Δ. 704/1970, Β.Δ. 705/1970, Β.Δ. 192/1972, Π.Δ. 71/1984, Π.Δ. 347/1986, Ν. 2026/1992 και Π.Δ.97/1993,

4. τις διατάξεις του άρθρου 19 παρ. 5 του Ν. 2344/95, του άρθρου 52 παρ. 5 του Ν. 2218/1994, του άρθρου 4 παρ. 7 του Ν. 2240/1994, δυνάμει των οποίων αρμοδιότητες του Υπουργείου Οικονομικών που είχαν μεταβιβασθεί στους Νομάρχες, ανήκουν στον Περιφερειακό Δ/ντη, σε συνδυασμό με αυτές του άρθρου 14 παρ. 2 του Ν. 2399/96, με τις οποίες προβλέπεται η κατάργηση των θέσεων των Περ/κών Δ/ντών, οι αρμοδιότητες πλέον των οποίων περιήλθαν στο Γενικό Γραμματέα της Περιφέρειας και ασκούνται από τον Αναπληρωτή Περ/κό Δ/ντή,

5. τις διατάξεις του τετάρτου εδαφίου της παρ. 2 του άρθρου 1 και της παρ. 6 του ιδίου άρθρου του Ν. 2503/97 «Διοίκηση, οργάνωση, στελέχωση της Περιφέρειας, ρύθμιση θεμάτων για την Τοπική Αυτοδιοίκηση και άλλες διατάξεις» (ΦΕΚ 107/Α), σύμφωνα με τις οποίες οι Περιφερειακές Υπηρεσίες του Υπουργείου Οικονομικών, που συγκροτούσαν την Περιφερειακή Διοίκηση του Νομού ή της Νομαρχίας, δεν υπήχθησαν στην ενιαία οργανική μονάδα της Περιφέρειας, ούτε καταργήθηκαν, αλλά αποτελούν από 1-9-1997, Υπηρεσίες του Υπουργείου Οικονομικών,

6. το με αριθμό 28979/31-7-1997 έγγραφο της Δ/νσης Διοίκησης του Υπ. Εσωτερικών, Δημ. Διοίκησης και Αποκέντρωσης, σύμφωνα με το οποίο οι αρμοδιότητες του Γενικού Γραμματέα της Περιφέρειας σε θέματα Υπηρεσιών του Υπουργείου Οικονομικών μεταφέρονται από 1-9-1997 στον Υπουργό Οικονομικών,

7. τη με αριθμό 14650/ΔΙΟΕ85/17-3-04 (ΦΕΚ 519/17-3-2004/τ.Β΄) κοινή απόφαση των Πρωθυπουργού και Υπουργού Οικονομικών, περί καθορισμού αρμοδιοτήτων του Υφυπουργού Οικονομίας και Οικονομικών,

8. το με αριθμό 1030067/296/Α0006/7-4-2004 έγγραφο της Δ/νσης Οργάνωσης της Γενικής Δ/νσης Διοικητικής Υποστήριξης του Υπουργείου Οικονομίας και Οικονομικών «Διευκρινίσεις για τις αρμοδιότητες των Υφυπουργών Οικονομίας και Οικονομικών που περιέρχονται από 10-4-2004 στους Γενικούς Γραμματείς των Περιφερειών»,

9. τις διατάξεις της παρ. 21 του άρθρου 46 του Ν. 3220/2004 «Μέτρα αναπτυξιακής και κοινωνικής πολιτικής - αντικειμενοποίηση του φορολογικού ελέγχου και άλλες διατάξεις», με την οποία ορίζεται η 10η Απριλίου 2004, ως ημερομηνία περιέλευσης αρμοδιοτήτων του Υπουργείου μας στους Γενικούς Γραμματείς των Διοικητικών Περιφερειών της χώρας,

10. τη σύμφωνη γνώμη του Γενικού Επιτελείου Ναυτικού, που διατυπώθηκε στο με αριθμό Φ.544.5/588/10/Σ.6481/27-8-10/ΓΕΝ/Δνση Α2/τμήμα VI, έγγραφό του, με το οποίο συμφωνεί με τα όρια αιγιαλού και παραλίας που καθόρισε η Επιτροπή,

11. την από 9/2/2010 Έκθεση της Επιτροπής καθορισμού των ορίων αιγιαλού και παραλίας, που συνοδεύει το τοπογραφικό διάγραμμα σε 2 πινακίδες, με αριθμούς σχεδίων Τ2.1 και Τ2.2, με κλίμακα 1:500, της περιοχής «ΜΕΓΑ ΝΕΩΡΙΟΝ», του Δήμου Πόρου, νήσου Πόρου Νομαρχίας Πειραιά, που συντάχθηκε τον Ιανουάριο του 2010 από τον Τοπογράφο Μηχανικό Ζιούβα Σ. Νικόλαο και θεωρήθηκε από την Κτηματική Υπηρεσία Πειραιά.

12. Το αριθ. 4891/1913/Φ.306/12-10-2010 έγγραφο της Κτηματικής Υπηρεσίας Πειραιά, αποφασίζουμε:

1. Επικυρώνουμε την από 9/2/2010 Έκθεση της Επιτροπής καθορισμού των ορίων αιγιαλού και παραλίας, που συνοδεύει το τοπογραφικό διάγραμμα σε 2 πινακίδες με κλίμακα 1:500 της περιοχής «ΜΕΓΑ ΝΕΩΡΙΟΝ», του Δήμου Πόρου, νήσου Πόρου, Νομαρχίας Πειραιά, που συντάχθηκε τον Ιανουάριο του 2010 από τον Τοπογράφο Μηχανικό Ζιούβα Σ. Νικόλαο και επί του οποίου η παραπάνω Επιτροπή:

επανακαθορίζει:

α) τις κορυφές 19 και 20 του αιγιαλού, που καθορίσθηκαν στη θέση «Λιμανάκι της Αγάπης» με την με αριθμό 11598/19-4-1976 Απόφαση του Νομάρχη Αττικής (ΦΕΚ 148/τ.Δ΄/26-5-1976), σε κορυφή 2 του αιγιαλού. Η κορυφή 18 του αιγιαλού που καθορίσθηκε στη θέση «Λιμανάκι της Αγάπης» με την με αριθμό 11598/19-4-1976 απόφαση του Νομάρχη Αττικής (ΦΕΚ 148/Δ΄/26-5-1976), ταυτίζεται με την κορυφή 1 του αιγιαλού,

β) τις κορυφές 19΄ και 20΄ της παραλίας που καθορίσθηκε στη θέση «Λιμανάκι της Αγάπης» με την με αριθμό 11598/19-4-1976 απόφαση του Νομάρχη Αττικής (ΦΕΚ 148/Δ΄/26-5-1976) σε κορυφές 2΄ και 3΄ της παραλίας. Η κορυφή 18΄ που καθορίσθηκε στη θέση «Λιμανάκι της Αγάπης» με την με αριθμό 11598/19-4-1976 απόφαση του Νομάρχη Αττικής (ΦΕΚ 148/Δ΄/26-5-1976), ταυτίζεται με την κορυφή 1΄ της παραλίας,

και καθορίζει:

α) με ερυθρά συνεχή πολυγωνική γραμμή την οριογραμμή του Αιγιαλού, με στοιχεία 3, 4, 5 ... , 29, 30, 31, της οποίας οι κορυφές καθορίζονται με συντεταγμένες του Κρατικού Δικτύου ΓΥΣ (στο προβολικό σύστημα ΕΓΣΑ 87) και

β) με κίτρινη συνεχή πολυγωνική γραμμή την οριογραμμή της Παραλίας, με στοιχεία 4΄, 5΄, 6΄, ... , 29΄, 30΄, 31΄, της οποίας οι κορυφές καθορίζονται με συντεταγμένες του Κρατικού Δικτύου ΓΥΣ (στο προβολικό σύστημα ΕΓΣΑ 87),

Η απόφαση αυτή, μαζί με την από 9/2/2010 Έκθεση της Επιτροπής και το από Ιανουάριο του 2010 τοπογραφικό διάγραμμα του τοπογράφου μηχανικού Ζιούβα Σ. Νικολάου, σε δύο (2) πινακίδες, που την συνοδεύει, να δημοσιευθούν στην Εφημερίδα της Κυβερνήσεως.

Αθήνα, 1 Νοεμβρίου 2010

Ο Γενικός Γραμματέας Περιφέρειας
ΗΛΙΑΣ ΛΙΑΚΟΠΟΥΛΟΣ

ΕΚΘΕΣΗ ΕΠΙΤΡΟΠΗΣ ΚΑΘΟΡΙΣΜΟΥ
ΤΩΝ ΟΡΙΩΝ ΑΙΓΙΑΛΟΥ ΚΑΙ ΠΑΡΑΛΙΑΣ

Του άρθρου 3 του νόμου 2971/2001
ΦΕΚ 285/τ.Α΄/19-12-01

Για τον καθορισμό και επανακαθορισμό των ορίων αιγιαλού - παραλίας στη θέση «ΜΕΓΑ ΝΕΩΡΙΟΝ», του Δήμου Πόρου, νήσου Πόρου, Νομαρχίας Πειραιά.

Στον Πειραιά, σήμερα την 9/2/2010 ημέρα Τρίτη, οι παρακάτω υπογράφοντες:

α) Ηλιόπουλος Δημήτριος, ΠΕ/Α΄ Τοπογράφος Μηχανικός, Προϊστάμενος της Κτηματικής Υπηρεσίας Πειραιά, ως πρόεδρος της Επιτροπής,

β) Αβραάμ Γεώργιος, ΠΕ/Β΄ Τοπογράφος Μηχανικός, υπάλληλος της Κτηματικής Υπηρεσίας Πειραιά, ως μέλος της Επιτροπής,

γ) Καρδαμήτση Καλλιόπη, ΠΕ/Α΄ Πολιτικός Μηχανικός, Προϊσταμένη Χωροταξίας και Περιβάλλοντος της Γενικής Γραμματείας Περιφέρειας Αττικής, ως μέλος της Επιτροπής,

δ) Αρδίτσογλου Κλεονίκη, ΠΕ/Α΄ Αρχιτέκτων Μηχανικός, Προϊσταμένη Πολεοδομίας της Νομαρχιακής Αυτοδιοίκησης Πειραιά, ως μέλος της Επιτροπής και

ε) Πολλάλης Ευάγγελος - Πλωτάρχης Λ/Σ, Λιμενάρχης Πόρου ως μέλος της Επιτροπής,

που αποτελούμε την παραπάνω Επιτροπή Καθορισμού των Ορίων Αιγιαλού και Παραλίας, δυνάμει του άρθρου 3 του Νόμου 2971/2001 (Φ.Ε.Κ. 285/τ.Α΄/19-12-2001) και της με αριθμό 27001/34032/6-12-2008 απόφασης του Γενικού Γραμματέα Περιφέρειας Αττικής «Περί Συστάσεως Επιτροπής Καθορισμού των Ορίων του Αιγιαλού», η οποία συγκλήθηκε μετά από την με αρ. πρωτ. 709/185/Φ.306/9-2-10 πρόσκληση του Προέδρου της Επιτροπής, και αφού λάβαμε υπόψη:

1) την από 14-1-2010 αίτηση του Δημητριάδη Αλέξανδρου για τον καθορισμό και επανακαθορισμό των ορίων αιγιαλού και παραλίας στη θέση «ΜΕΓΑ ΝΕΩΡΙΟΝ», του Δήμου Πόρου, νήσου Πόρου Νομαρχίας Πειραιά,

2) το τοπογραφικό διάγραμμα σε 2 πινακίδες με κλίμακα 1:500 της περιοχής «ΜΕΓΑ ΝΕΩΡΙΟΝ», του Δήμου Πόρου, νήσου Πόρου Νομαρχίας Πειραιά,, που συντάχθηκε τον Ιανουάριο του 2010 από τον Τοπογράφο Μηχανικό Ζιούβα Σ. Νικόλαο,

3) την από 4/9/2009 Έκθεση της Επιτροπής,

4) τη σχετική Δικαστηριακή και Διοικητική Νομολογία και τις διατάξεις του Ν. 2971/2001, όπως ισχύει σήμερα και ειδικότερα το άρθρο 9,

5) το με αριθ. ΠΕΧΩΦ20/969/Φ Π/2009 έγγραφο της Περιφέρειας Αττικής, Γενική Δ/νση Περιφέρειας, Δ/νση ΓΙΕΧΩ, Τμήμα Β΄,

6) την από 9-2-2010 τεχνική έκθεση του μηχανικού Γεωργίου Αβραάμ (οικ. 2935/9-2-2010 έγγραφο τεχνικού τμήματος) όπου διαπιστώνει την φυσική διάβρωση της ακτής από τη θάλασσα από την κορυφή 19 του αιγιαλού έως την κορυφή 20 (ΦΕΚ 148/Δ΄/26-5-1976),

7) ότι πρόκειται για περιοχή η οποία βρίσκεται στον Όρμο Μέγα Νεώριον του Δήμου Πόρου Τροιζηνίας και συγκεκριμένα:

α) συνορεύει εκατέρωθεν με διοικητικά καθορισμένο αιγιαλό και παραλία και συγκεκριμένα:

- δυτικά συνορεύει με τον διοικητικό καθορισμό αιγιαλού - παραλίας στη θέση «Λιμανάκι της Αγάπης» (11598/19-4-1976 απόφαση του Νομάρχη Αττικής και ΦΕΚ 148/τ.Δ΄/26-5-1976),

- ανατολικά συνορεύει με το διοικητικό καθορισμό αιγιαλού - παραλίας στη θέση «Νεώριον» με αριθμό 11455/19-4-1976 Απόφαση του Νομάρχη Αττικής Διαμέρισμα Πειραιώς και ΦΕΚ 148/τ.Δ΄/26-5-1976,

β) η υπόψη περιοχή είναι ημιαστική και το μεγαλύτερο μέρος αυτής είναι εντός ορίων του οικισμού Νεωρίου Πόρου, βάσει της με αριθμό 7546/25-4-1966 Έκθεσης Καθορισμού Ορίων. γ) η μορφολογία του εδάφους πλησίον της ακτογραμμής διακρίνεται:

- από το βραχώδη χαρακτήρα στο δυτικό τμήμα, με τα υψόμετρα να κυμαίνονται από 6 έως 10 μέτρα και σε απόσταση από την ακτογραμμή, η οποία κυμαίνεται από 5 έως 16 μέτρα,

- από τον αμμώδη χαρακτήρα στο υπόλοιπο τμήμα, με τα υψόμετρα να κυμαίνονται από 1 έως 3 μέτρα και σε απόσταση, από την ακτογραμμή, η οποία κυμαίνεται από 2 έως 15 μέτρα,

δ) κατά μήκος της ακτογραμμής υπάρχει ασφαλτοστρωμένη οδός, η οποία συνδέει τη θέση «Μέγα Νεώριο» με την πόλη του Πόρου. Η απόσταση της παραλιακής οδού, η οποία ονομάζεται «Μίνας Διαμαντοπούλου», από την ακτογραμμή, κυμαίνεται από 2 έως 20 μέτρα.

ε) στο δυτικό τμήμα της περιοχής, η οποία συνορεύει με τον διοικητικά καθορισμένο αιγιαλό - παραλία στη θέση «Λιμανάκι της Αγάπης» (11598/19-4-1976 απόφαση του Νομάρχη Αττικής και ΦΕΚ 148/τ.Δ΄/26-5-1976), διαπιστώνεται φυσική διάβρωση της ακτής, από τη θάλασσα, από την κορυφή 19 του αιγιαλού έως την κορυφή 20 (τεχνική έκθεση 9-2-2010 του μηχανικού Αβραάμ Γεωργίου),

στ) η περιοχή επηρεάζεται κυρίως από νότιους -νοτιοδυτικούς ανέμους, επειδή:

- η περιοχή βρίσκεται στην «Λίμνη Πώγωνος», όπου οι ισοβαθείς του πυθμένα είναι της τάξεως των 10 έως 20 μέτρων και σε απόσταση από την ακτογραμμή, κυμαινόμενες από 200 έως 600 μέτρα αντίστοιχα,

- τα μεγαλύτερα βάθη είναι της τάξεως των 22 μέτρων περίπου και σε απόσταση 500 μέτρων από την ακτογραμμή,

- η απόσταση της υπό διοικητικό καθορισμό περιοχής, από την απέναντι περιοχή της Πελοποννήσου, είναι περίπου 1200 μέτρα και η δυναμική του μήκους και της ανάπτυξης του κυματισμού είναι πάρα πολύ μικρή, με αποτέλεσμα η περιοχή να μην επηρεάζεται σημαντικά από το χειμερινό κύμα,

ζ) η ισοβαθής των 20 μέτρων αναπτύσσεται σε απόσταση από την ακτογραμμή που κυμαίνεται από 400 έως 550 μέτρα περίπου,

η) ο παραλιακός οδικός άξονας έχει μεταβλητό πλάτος με μέγιστο τα 10 μέτρα,

8) την μετά την επιτόπια αυτοψία σχηματισθείσα αντίληψη για το πλάτος της βρεχόμενης ζώνης της ξηράς,

9) τις εκτιμήσεις της Επιτροπής, μετά από διαλογική συζήτηση των μελών της, αποφασίζουμε:

1. Επανακαθορίζουμε τις κορυφές 19 και 20 του αιγιαλού, που καθορίσθηκαν στη θέση «Λιμανάκι της Αγάπης» με την με αριθμό 11598/19-4-1976 απόφαση του Νομάρχη Αττικής και ΦΕΚ 148/τ.Δ΄/26-5-1976, σε κορυφή 2 του αιγιαλού όπως αυτή απεικονίζεται στην πινακίδα Νο 2 (Αριθμ. Σχεδίου Τ2.2) του μηχανικού Νικολάου Σ. Ζιούβα.

Η κορυφή 18 του αιγιαλού που καθορίσθηκε στη θέση «Λιμανάκι της Αγάπης» με την με αριθμό 11598/19-4-1976 απόφαση του Νομάρχη Αττικής (ΦΕΚ 148/Δ΄/26-5-1976), ταυτίζεται με την κορυφή 1 του αιγιαλού όπως αυτή απεικονίζεται στην πινακίδα Νο 2 (Αριθμ. Σχεδίου Τ2.2) του μηχανικού Νικολάου Σ. Ζιούβα.

2. Επανακαθορίζουμε τις κορυφές 19΄ και 20΄ της παραλίας που καθορίσθηκε στη θέση «Λιμανάκι της Αγάπης» με την με αριθμό 11598/19-4-1976 απόφαση του Νομάρχη Αττικής (ΦΕΚ 148/Δ΄/26-5-1976) σε κορυφές 2΄ και 3΄, όπως αυτές απεικονίζονται στην πινακίδα Νο 2 (Αριθμ. Σχεδίου Τ2.2) του μηχανικού Νικολάου Σ. Ζιούβα.

Η κορυφή 18΄ που καθορίσθηκε στη θέση «Λιμανάκι της Αγάπης» με την με αριθμό 11598/19-4-1976 απόφαση του Νομάρχη Αττικής (ΦΕΚ 148/Δ΄/26-5-1976), ταυτίζεται με την κορυφή 1΄, όπως αυτή απεικονίζεται στην πινακίδα Νο 2 (Αριθμ. Σχεδίου Τ2.2) του μηχανικού Νικολάου Σ. Ζιούβα.


3. Καθορίζουμε επί των διαγραμμάτων με αριθμούς Τ2.1 και Τ2.2 του μηχανικού Νικολάου Σ. Ζιούβα, την οριογραμμή του Αιγιαλού με ερυθρά συνεχή πολυγωνική γραμμή, με στοιχεία 3, 4, ... , 28, 29, 31, της οποίας οι κορυφές καθορίζονται με συντεταγμένες του Κρατικού Δικτύου ΓΥΣ.

4. Καθορίζουμε στα υπόψη διαγράμματα την οριογραμμή της Παραλίας με κίτρινη συνεχή πολυγωνική γραμμή με στοιχεία, 4΄, 5΄ ... , 28΄, 29΄, 31΄, της οποίας οι κορυφές καθορίζονται με συντεταγμένες του Κρατικού Δικτύου ΓΥΣ, με μεταβλητό πλάτος, δεδομένου ότι περιλαμβάνεται ο παραλιακός οδικός άξονας με μέγιστο πλάτος 10 μέτρα. Η ζώνη παραλίας θεωρείται απαραίτητη για την εξυπηρέτηση της επικοινωνίας της ξηράς με τη θάλασσα και αντίστροφα, σύμφωνα με την παραγρ. ε.2 του άρθρου 1 του Ν. 2971/2001, αλλά και για άλλους σκοπούς δηλαδή συγκοινωνιακούς, εξωραϊστικούς, τουριστικούς, λοιπούς κοινωφελείς καθώς και για εκμετάλλευση προς όφελος του Δημοσίου.

Η Επιτροπή

Ο Πρόεδρος
ΔΗΜΗΤΡΙΟΣ ΗΛΙΟΠΟΥΛΟΣ

Τα Μέλη
ΓΕΩΡΓΙΟΣ ΑΒΡΑΑΜ
ΚΑΛΛΙΟΠΗ ΚΑΡΔΑΜΗΤΣΗ
ΚΛΕΟΝΙΚΗ ΑΡΔΙΤΣΟΓΛΟΥ
ΕΥΑΓΓΕΛΟΣ ΠΟΛΛΑΛΗΣ

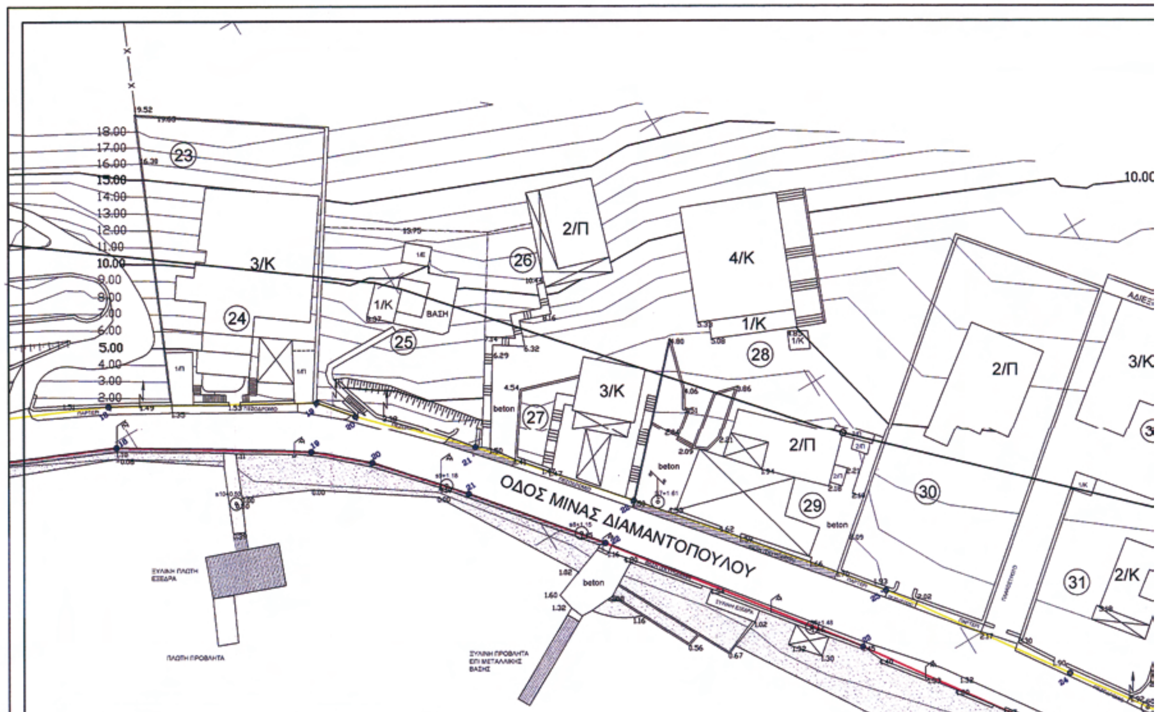

ΕΘΝΙΚΟ ΤΥΠΟΓΡΑΦΕΙΟ

Για τεχνικούς λόγους στο σχεδιάγραμμα, έγινε σμίκρυνση, κατά ποσοστό 40%

ΠΙΝΑΚΑΣ ΣΥΝΤΕΤΑΓΜΕΝΩΝ ΚΟΡΥΦΩΝ ΟΡΙΟΓΡΑΜΜΗΣ ΑΙΓΙΑΛΟΥ			ΠΙΝΑΚΑΣ ΣΥΝΤΕΤΑΓΜΕΝΩΝ ΚΟΡΥΦΩΝ ΟΡΙΟΓΡΑΜΜΗΣ ΠΑΡΑΛΙΑΣ		
α/α	X(m)	Y(m)	α/α	X(m)	Y(m)
1	450255.00	4151774.00	1'	450262.80	4151768.40
2	450253.58	4151766.44	2'	450271.74	4151761.98
3	450262.52	4151750.02	3'	450271.45	4151754.53
4	450276.41	4151720.11	4'	450281.35	4151729.37
5	450305.30	4151690.70	5'	450310.45	4151699.73
6	450338.83	4151682.38	6'	450338.27	4151692.83
7	450367.40	4151692.83	7'	450363.09	4151701.90
8	450398.71	4151711.47	8'	450391.80	4151718.99
9	450414.30	4151733.15	9'	450405.38	4151737.87
10	450421.74	4151753.51	10'	450414.23	4151758.86
11	450431.65	4151762.67	11'	450426.67	4151771.68
12	450464.46	4151771.55	12'	450459.87	4151779.86
13	450488.91	4151769.36	13'	450489.47	4151777.40
14	450516.38	4151768.64	14'	450517.24	4151776.70
15	450537.10	4151766.74	15'	450537.26	4151775.78
16	450557.26	4151765.21	16'	450553.48	4151773.47
17	450567.42	4151762.16	17'	450570.76	4151769.02
18	450597.20	4151749.09	18'	450599.76	4151755.86
19	450624.01	4151732.15	19'	450629.05	4151738.94
20	450631.66	4151725.43	20'	450633.39	4151733.68
21	450642.51	4151712.90	21'	450647.41	4151718.94
22	450657.40	4151694.43	22'	450664.99	4151698.09
23	450684.66	4151658.14	23'	450692.73	4151664.04
24	450703.36	4151631.08	24'	450711.58	4151636.78
25	450718.65	4151609.09	25'	450726.43	4151615.41
26	450726.97	4151600.27	26'	450731.79	4151606.75
27	450737.60	4151585.77	27'	450745.32	4151592.16
28	450756.20	4151565.75	28'	450763.61	4151572.47
29	450766.15	4151555.50	29'	450773.56	4151562.23
30	450785.25	4151533.00	30'	450792.91	4151539.42
31	450791.25	4151525.75	31'	450799.60	4151532.00

ΥΠΟΜΝΗΜΑ ΕΠΙΤΡΟΠΗΣ

Η οριογραμμή της παραλίας οριοθετείται σε μεταβλητή απόσταση από την οριογραμμή του αιγιαλού.

Το παρόν διάγραμμα συνοδεύει την απο ...09-2-2010... έκθεση επιτροπής καθορισμού των ορίων του αιγιαλού και της παραλίας δυνάμει του άρθρου 3 του Νόμου 2971/2001, Φ.Ε.Κ. 285/19-12-01 τεύχος Α'.

Η ΕΠΙΤΡΟΠΗ

Ο ΠΡΟΕΔΡΟΣ

ΔΗΜΗΤΡΙΟΣ ΗΛΙΟΠΟΥΛΟΣ
ΤΟΠΟΓΡΑΦΟΣ ΜΗΧΑΝΙΚΟΣ
ΜΟΝΙΜ ΥΠΑΛ ΜΕ Α ΒΑΘΜ

ΤΑ ΜΕΛΗ

1. Π.Ε. ΑΓΡΟΝΟΜΟΣ/ΤΟΠΟΓΡΑΦΟΣ ΜΗΧΑΝΙΚΟΣ
2.
3. Η ΔΙΕΥΘΥΝΤΡΙΑ ΚΛΕΟΝΙΚΗ ΑΡΔΙΤΣΟΓΛΟΥ ΑΡΧΙΤΕΚΤΩΝ ΜΗΧΑΝΙΚΟΣ
4. ΠΟΛΛΑΚΗΣ ΕΥΑΓΓΕΛΟΣ ΠΛΩΤΑΡΧΗΣ Λ.Σ.

ΥΦΙΣΤΑΜΕΝΑ ΤΡΙΓΩΝΟΜΕΤΡΙΚΑ ΣΗΜΕΙΑ

ΟΝΟΜΑΣΙΑ	ΚΩΔΙΚΟΣ	Χ ΕΓΣΑ	Υ ΕΓΣΑ	Η
ΔΕΪΜΕΖΙ	210-2	448977.1	4150305.86	46.98 (+1.08 ΒΑΘΡΟ)
ΦΑΝΑΡΙ ΝΤΑΝΑΣ	210-15	449330.66	4153100.47	89.91(+1.10 ΒΑΘΡΟ)

ΝΕΟΪΔΡΥΘΕΝΤΑ ΤΡΙΓΩΝΟΜΕΤΡΙΚΑ ΣΗΜΕΙΑ

ΠΕΡΙΓΡΑΦΗ	ΚΩΔΙΚΟΣ	Χ ΕΓΣΑ	Υ ΕΓΣΑ	Η
ΒΑΘΡΑΚΙ	Κ1	450809.06	4151470.58	0.80
ΒΑΘΡΑΚΙ	Κ2	450256.27	4151766.42	6.61

ΠΟΛΥΓΩΝΟΜΕΤΡΙΚΑ ΣΗΜΕΙΑ

ΚΩΔΙΚΟΣ	Χ ΕΓΣΑ	Υ ΕΓΣΑ	Η
S2	450787.76	4151541.54	1.38
S3	450754.19	4151566.93	1.31
S4	450732.44	4151605.21	1.66
S5	450719.41	4151625.31	1.91
S6	450679.11	4151665.11	1.48
S7	450668.25	4151695.83	1.61
S8	450654.89	4151697.83	1.15
S9	450640.13	4151715.95	1.18
S10	450609.07	4151731.19	0.50
S11	450520.1	4151745.18	0.73
S12	450405.65	4151799.22	10.69
S13	450385.21	4151759.66	15.37
S14	450435.55	4151780.14	
S15	450411.21	4151741.53	5.74
S16	450384.07	4151710.56	8.67
S17	450333.63	4151689.89	10.70
S18	450301.85	4151710.88	11.12
S19	450305.16	4151700.84	11.17
S20	450522.92	4151745.97	0.71
S21	450463.1	4151797.56	
S22	450566.13	4151814.81	14.45
S23	450529.06	4151844.14	14.92
S24	450838.38	4151514.46	15.20
S25	450180.15	4151846.73	

ΘΕΩΡΗΘΗΚΕ
Πειραιάς 09/2/2010
Ο Προϊστάμενος



ΕΛΕΓΧΘΗΚΕ
Επί τόπου για την ακρίβεια της αποτύπωσης στη ζώνη χάραξης.
Πειραιάς 09/2/2010
Ο Μηχανικός

ΑΒΡΑΑΜ ΓΙΩΡΓΟΣ
Π.Ε. ΑΓΡΟΝΟΜΟΣ/ΤΟΠΟΓΡΑΦΟΣ ΜΗΧΑΝΙΚΟΣ

ΟΡΙΑ ΟΙΚΙΣΜΟΥ ΝΕΩΡΙΟΥ ΠΟΡΟΥ
ΒΑΣΕΙ ΤΗΣ ΥΠ. ΑΡ. 7546/25.04.66 ΕΚΘΕΣΗΣ ΚΑΘΟΡΙΣΜΟΥ ΟΡΙΩΝ

ΚΟΛΥΜΒΗΤΙΚΗ ΔΕΞΑΜΕΝΗ

ΠΑΡΑΛΙΑΚΗ ΟΔΟΣ ΜΕΓΑΛΟΥ ΝΕΩΡΙΟΥ


ΞΕΝΟΔΟΧΕΙΟ "ΠΑΥΛΟΥ"

ΙΔΙΩΤΙΚΗ ΟΔΟΣ

ΞΥΛΙΝΗ ΠΡΟΒΛΗΤΑ ΕΠΙ ΜΕΤΑΛΛΙΚΗΣ ΒΑΣΗΣ

Απόφαση Νομάρχη Αττικής
Διαμέρισμα Πειραιώς
11455/19-04-1976
Φ.Ε.Κ. 148Δ'/26-05-1976

ΟΡΜΟΣ "ΜΕΓΑ ΝΕΩΡΙΟΝ"

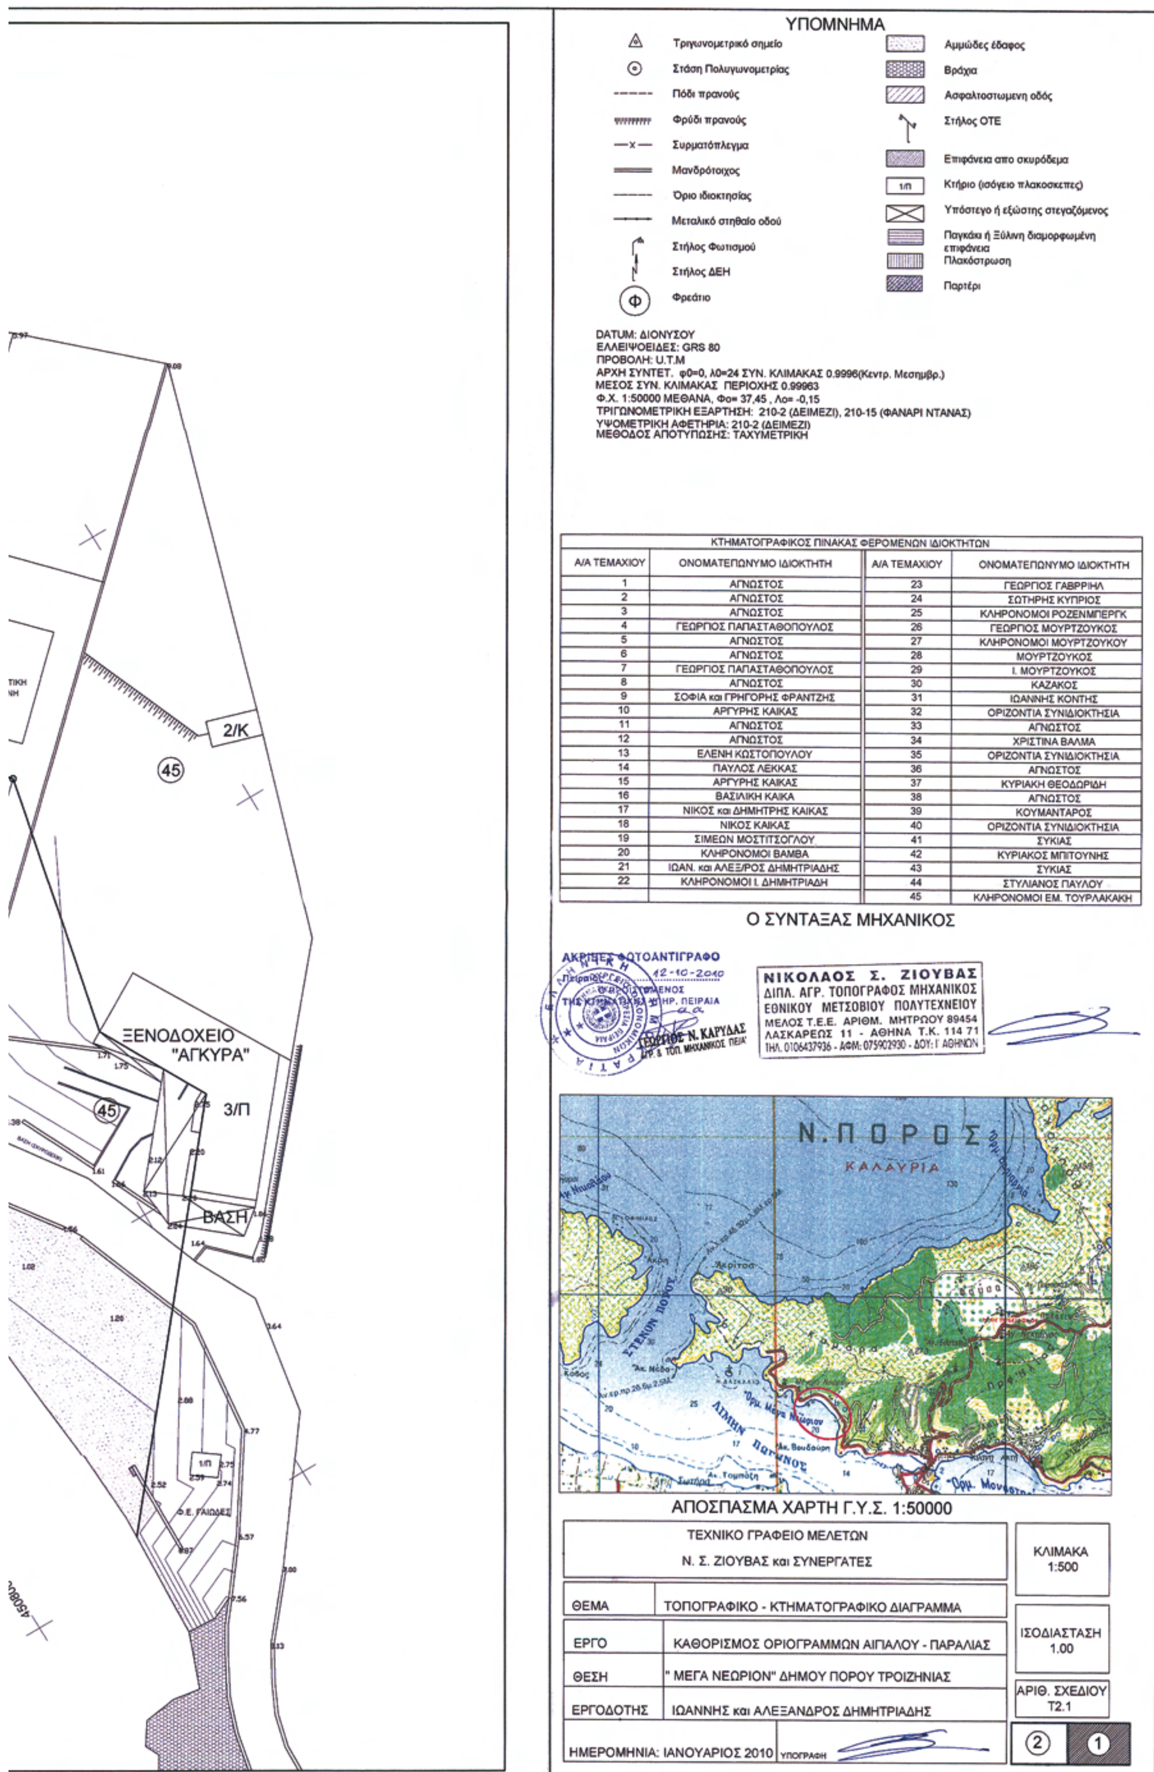

ΚΤΗΜΑΤΟΓΡΑΦΙΚΟΣ ΠΙΝΑΚΑΣ ΦΕΡΟΜΕΝΩΝ ΙΔΙΟΚΤΗΤΩΝ			
Α/Α ΤΕΜΑΧΙΟΥ	ΟΝΟΜΑΤΕΠΩΝΥΜΟ ΙΔΙΟΚΤΗΤΗ	Α/Α ΤΕΜΑΧΙΟΥ	ΟΝΟΜΑΤΕΠΩΝΥΜΟ ΙΔΙΟΚΤΗΤΗ
1	ΑΓΝΩΣΤΟΣ	23	ΓΕΩΡΓΙΟΣ ΓΑΒΡΡΙΗΛ
2	ΑΓΝΩΣΤΟΣ	24	ΣΩΤΗΡΗΣ ΚΥΠΡΙΟΣ
3	ΑΓΝΩΣΤΟΣ	25	ΚΛΗΡΟΝΟΜΟΙ ΡΟΖΕΝΜΠΕΡΓΚ
4	ΓΕΩΡΓΙΟΣ ΠΑΠΑΣΤΑΘΟΠΟΥΛΟΣ	26	ΓΕΩΡΓΙΟΣ ΜΟΥΡΤΖΟΥΚΟΣ
5	ΑΓΝΩΣΤΟΣ	27	ΚΛΗΡΟΝΟΜΟΙ ΜΟΥΡΤΖΟΥΚΟΥ
6	ΑΓΝΩΣΤΟΣ	28	ΜΟΥΡΤΖΟΥΚΟΣ
7	ΓΕΩΡΓΙΟΣ ΠΑΠΑΣΤΑΘΟΠΟΥΛΟΣ	29	Ι. ΜΟΥΡΤΖΟΥΚΟΣ
8	ΑΓΝΩΣΤΟΣ	30	ΚΑΖΑΚΟΣ
9	ΣΟΦΙΑ και ΓΡΗΓΟΡΗΣ ΦΡΑΝΤΖΗΣ	31	ΙΩΑΝΝΗΣ ΚΟΝΤΗΣ
10	ΑΡΓΥΡΗΣ ΚΑΙΚΑΣ	32	ΟΡΙΖΟΝΤΙΑ ΣΥΝΙΔΙΟΚΤΗΣΙΑ
11	ΑΓΝΩΣΤΟΣ	33	ΑΓΝΩΣΤΟΣ
12	ΑΓΝΩΣΤΟΣ	34	ΧΡΙΣΤΙΝΑ ΒΑΛΜΑ
13	ΕΛΕΝΗ ΚΩΣΤΟΠΟΥΛΟΥ	35	ΟΡΙΖΟΝΤΙΑ ΣΥΝΙΔΙΟΚΤΗΣΙΑ
14	ΠΑΥΛΟΣ ΛΕΚΚΑΣ	36	ΑΓΝΩΣΤΟΣ
15	ΑΡΓΥΡΗΣ ΚΑΙΚΑΣ	37	ΚΥΡΙΑΚΗ ΘΕΟΔΩΡΙΔΗ
16	ΒΑΣΙΛΙΚΗ ΚΑΙΚΑ	38	ΑΓΝΩΣΤΟΣ
17	ΝΙΚΟΣ και ΔΗΜΗΤΡΗΣ ΚΑΙΚΑΣ	39	ΚΟΥΜΑΝΤΑΡΟΣ
18	ΝΙΚΟΣ ΚΑΙΚΑΣ	40	ΟΡΙΖΟΝΤΙΑ ΣΥΝΙΔΙΟΚΤΗΣΙΑ
19	ΣΙΜΕΩΝ ΜΟΣΤΙΤΣΟΓΛΟΥ	41	ΣΥΚΙΑΣ
20	ΚΛΗΡΟΝΟΜΟΙ ΒΑΜΒΑ	42	ΚΥΡΙΑΚΟΣ ΜΠΙΤΟΥΝΗΣ
21	ΙΩΑΝ. και ΑΛΕΞ/ΡΟΣ ΔΗΜΗΤΡΙΑΔΗΣ	43	ΣΥΚΙΑΣ
22	ΚΛΗΡΟΝΟΜΟΙ Ι. ΔΗΜΗΤΡΙΑΔΗ	44	ΣΤΥΛΙΑΝΟΣ ΠΑΥΛΟΥ
		45	ΚΛΗΡΟΝΟΜΟΙ ΕΜ. ΤΟΥΡΛΑΚΑΚΗ

Ο ΣΥΝΤΑΞΑΣ ΜΗΧΑΝΙΚΟΣ

ΑΚΡΙΒΕΣ ΦΩΤΟΑΝΤΙΓΡΑΦΟ
Πειραιάς 12-10-2010
Ο ΠΡΟΪΣΤΑΜΕΝΟΣ ΤΗΣ ΚΤΗΜΑΤΙΚΗΣ ΥΠΗΡ. ΠΕΙΡΑΙΑ
ΓΕΩΡΓΙΟΣ Ν. ΚΑΡΥΔΑΣ
ΑΓΡ. & ΤΟΠ. ΜΗΧΑΝΙΚΟΣ ΠΕΙΡ.

ΝΙΚΟΛΑΟΣ Σ. ΖΙΟΥΒΑΣ
ΔΙΠΛ. ΑΓΡ. ΤΟΠΟΓΡΑΦΟΣ ΜΗΧΑΝΙΚΟΣ
ΕΘΝΙΚΟΥ ΜΕΤΣΟΒΙΟΥ ΠΟΛΥΤΕΧΝΕΙΟΥ
ΜΕΛΟΣ Τ.Ε.Ε. ΑΡΙΘΜ. ΜΗΤΡΩΟΥ 89454
ΛΑΣΚΑΡΕΩΣ 11 - ΑΘΗΝΑ Τ.Κ. 114 71
ΤΗΛ. 0106437936 - ΑΦΜ: 075902930 - ΔΟΥ: Γ΄ ΑΘΗΝΩΝ

ΤΕΧΝΙΚΟ ΓΡΑΦΕΙΟ ΜΕΛΕΤΩΝ Ν. Σ. ΖΙΟΥΒΑΣ και ΣΥΝΕΡΓΑΤΕΣ		ΚΛΙΜΑΚΑ 1:500
ΘΕΜΑ	ΤΟΠΟΓΡΑΦΙΚΟ - ΚΤΗΜΑΤΟΓΡΑΦΙΚΟ ΔΙΑΓΡΑΜΜΑ	ΙΣΟΔΙΑΣΤΑΣΗ 1.00
ΕΡΓΟ	ΚΑΘΟΡΙΣΜΟΣ ΟΡΙΟΓΡΑΜΜΩΝ ΑΙΓΙΑΛΟΥ - ΠΑΡΑΛΙΑΣ	
ΘΕΣΗ	" ΜΕΓΑ ΝΕΩΡΙΟΝ" ΔΗΜΟΥ ΠΟΡΟΥ ΤΡΟΙΖΗΝΙΑΣ	ΑΡΙΘ. ΣΧΕΔΙΟΥ Τ2.1
ΕΡΓΟΔΟΤΗΣ	ΙΩΑΝΝΗΣ και ΑΛΕΞΑΝΔΡΟΣ ΔΗΜΗΤΡΙΑΔΗΣ	
ΗΜΕΡΟΜΗΝΙΑ: ΙΑΝΟΥΑΡΙΟΣ 2010	ΥΠΟΓΡΑΦΗ	2 1

ΠΙΝΑΚΑΣ ΣΥΝΤΕΤΑΓΜΕΝΩΝ ΚΟΡΥΦΩΝ ΟΡΙΟΓΡΑΜΜΗΣ ΑΙΓΙΑΛΟΥ			ΠΙΝΑΚΑΣ ΣΥΝΤΕΤΑΓΜΕΝΩΝ ΚΟΡΥΦΩΝ ΟΡΙΟΓΡΑΜΜΗΣ ΠΑΡΑΛΙΑΣ		
α/α	X(m)	Y(m)	α/α	X(m)	Y(m)
1	450255.00	4151774.00	1'	450262.80	4151768.40
2	450253.58	4151766.44	2'	450271.74	4151761.98
3	450262.52	4151750.02	3'	450271.45	4151754.53
4	450276.41	4151720.11	4'	450281.35	4151729.37
5	450305.30	4151690.70	5'	450310.45	4151699.73
6	450338.83	4151682.38	6'	450338.27	4151692.83
7	450367.40	4151692.83	7'	450363.09	4151701.90
8	450398.71	4151711.47	8'	450391.80	4151718.99
9	450414.30	4151733.15	9'	450405.38	4151737.87
10	450421.74	4151753.51	10'	450414.23	4151758.86
11	450431.65	4151762.67	11'	450426.67	4151771.68
12	450464.46	4151771.55	12'	450459.87	4151779.86
13	450488.91	4151769.36	13'	450489.47	4151777.40
14	450516.38	4151768.64	14'	450517.24	4151776.70
15	450537.10	4151766.74	15'	450537.26	4151775.78
16	450557.26	4151765.21	16'	450553.48	4151773.47
17	450567.42	4151762.16	17'	450570.76	4151769.02
18	450597.20	4151749.09	18'	450599.76	4151755.86
19	450624.01	4151732.15	19'	450629.05	4151738.94
20	450631.66	4151726.42	20'	450633.30	4151733.60
21	450642.51	4151712.90	21'	450647.41	4151718.94
22	450657.40	4151694.43	22'	450664.99	4151698.09
23	450684.66	4151658.14	23'	450692.73	4151664.04
24	450703.36	4151631.08	24'	450711.58	4151636.78
25	450718.65	4151609.09	25'	450726.43	4151615.41
26	450726.97	4151600.27	26'	450731.79	4151606.75
27	450737.60	4151585.77	27'	450745.32	4151592.16
28	450756.20	4151565.75	28'	450763.61	4151572.47
29	450766.15	4151555.50	29'	450773.56	4151562.23
30	450785.25	4151533.00	30'	450792.91	4151539.42
31	450791.25	4151525.75	31'	450799.60	4151532.00

ΥΠΟΜΝΗΜΑ ΕΠΙΤΡΟΠΗΣ

Η οριογραμμή της παραλίας οριοθετείται σε μεταβλητή απόσταση από την οριογραμμή του αιγιαλού.

Το παρόν διάγραμμα συνοδεύει την από 09-2-2010 έκθεση επιτροπής καθορισμού των ορίων του αιγιαλού και της παραλίας δυνάμει του άρθρου 3 του Νόμου 2971/2001, Φ.Ε.Κ. 285/19-12-01 τεύχος Α'.

Η ΕΠΙΤΡΟΠΗ

Ο ΠΡΟΕΔΡΟΣ

ΔΗΜΗΤΡΙΟΣ ΗΛΙΟΠΟΥΛΟΣ
ΤΟΠΟΓΡΑΦΟΣ ΜΗΧΑΝΙΚΟΣ
ΜΟΝΙΜ ΥΠΑΛ ΜΕ Α ΒΑΘΜ

ΤΑ ΜΕΛΗ

1.
2.
3. Η ΔΙΕΥΘΥΝΤΡΙΑ
ΚΛΕΟΝΙΚΗ ΑΡΔΙΤΣΟΓΛΟΥ
ΑΡΧΙΤΕΚΤΩΝ ΜΗΧΑΝΙΚΟΣ
4. ΠΟΛΙΤΗΣ ΕΥΑΓΓΕΛΟΣ
ΠΛΩΤΑΡΧΗΣ Λ.Σ.

ΘΕΩΡΗΘΗΚΕ
Πειραιάς 09/2/2010
Ο Προϊστάμενος

ΔΗΜΗΤΡΙΟΣ ΗΛΙΟΠΟΥΛΟΣ
ΤΟΠΟΓΡΑΦΟΣ ΜΗΧΑΝΙΚΟΣ
ΜΟΝΙΜ ΥΠΑΛ ΜΕ Α ΒΑΘΜ

ΕΛΕΓΧΘΗΚΕ
Επί τόπου για την ακρίβεια της αποτύπωσης στη θέση χάραξης
Πειραιάς 09/2/2010
Ο Μηχανικός

ΥΦΙΣΤΑΜΕΝΑ ΤΡΙΓΩΝΟΜΕΤΡΙΚΑ ΣΗΜΕΙΑ

ΟΝΟΜΑΣΙΑ	ΚΩΔΙΚΟΣ	Χ ΕΓΣΑ	Υ ΕΓΣΑ	Η
ΔΕΪΜΕΖΙ	210-2	448977.1	4150305.86	46.98 (+1.08 ΒΑΘΡΟ)
ΦΑΝΑΡΙ ΝΤΑΝΑΣ	210-15	449330.66	4153100.47	89.91(+1.10 ΒΑΘΡΟ)

ΝΕΟΪΔΡΥΘΕΝΤΑ ΤΡΙΓΩΝΟΜΕΤΡΙΚΑ ΣΗΜΕΙΑ

ΠΕΡΙΓΡΑΦΗ	ΚΩΔΙΚΟΣ	Χ ΕΓΣΑ	Υ ΕΓΣΑ	Η
ΒΑΘΡΑΚΙ	Κ1	450809.06	4151470.58	0.80
ΒΑΘΡΑΚΙ	Κ2	450256.27	4151766.42	6.61

ΠΟΛΥΓΩΝΟΜΕΤΡΙΚΑ ΣΗΜΕΙΑ


ΚΩΔΙΚΟΣ	Χ ΕΓΣΑ	Υ ΕΓΣΑ	Η
S2	450787.76	4151541.54	1.38
S3	450754.19	4151566.93	1.31
S4	450732.44	4151605.21	1.66
S5	450719.41	4151625.31	1.91
S6	450679.11	4151665.11	1.48
S7	450668.25	4151695.83	1.61
S8	450654.89	4151697.83	1.15
S9	450640.13	4151715.95	1.18
S10	450609.07	4151731.19	0.50
S11	450520.1	4151745.18	0.73
S12	450405.65	4151799.22	10.69
S13	450385.21	4151759.66	15.37
S14	450435.55	4151780.14	
S15	450411.21	4151741.53	5.74
S16	450384.07	4151710.56	8.67
S17	450333.63	4151689.89	10.70
S18	450301.85	4151710.88	11.12
S19	450305.16	4151700.84	11.17
S20	450522.92	4151745.97	0.71
S21	450463.1	4151797.56	
S22	450566.13	4151814.81	14.45
S23	450529.06	4151844.14	14.92
S24	450838.38	4151514.46	15.20
S25	450180.15	4151846.73	

ΕΘΝΙΚΟ ΤΥΠΟΓΡΑΦΕΙΟ
Για τεχνικούς λόγους στο σχεδιάγραμμα, έγινε σμίκρυνση, κατά ποσοστό 31%

ΕΚΤΟΣ ΣΧΕΔΙΟΥ ΠΕΡΙΟΧΗ

ΠΑΡΑΛΙΑΚΗ ΟΔΟΣ ΜΕΓΑΛΟΥ ΝΕΩΡΙΟΥ

Απόφαση Νομάρχη Αττικής
Διαμέρισμα Πειραιώς
11598/19-04-1976
Φ.Ε.Κ. 148Δ'/26-05-1976

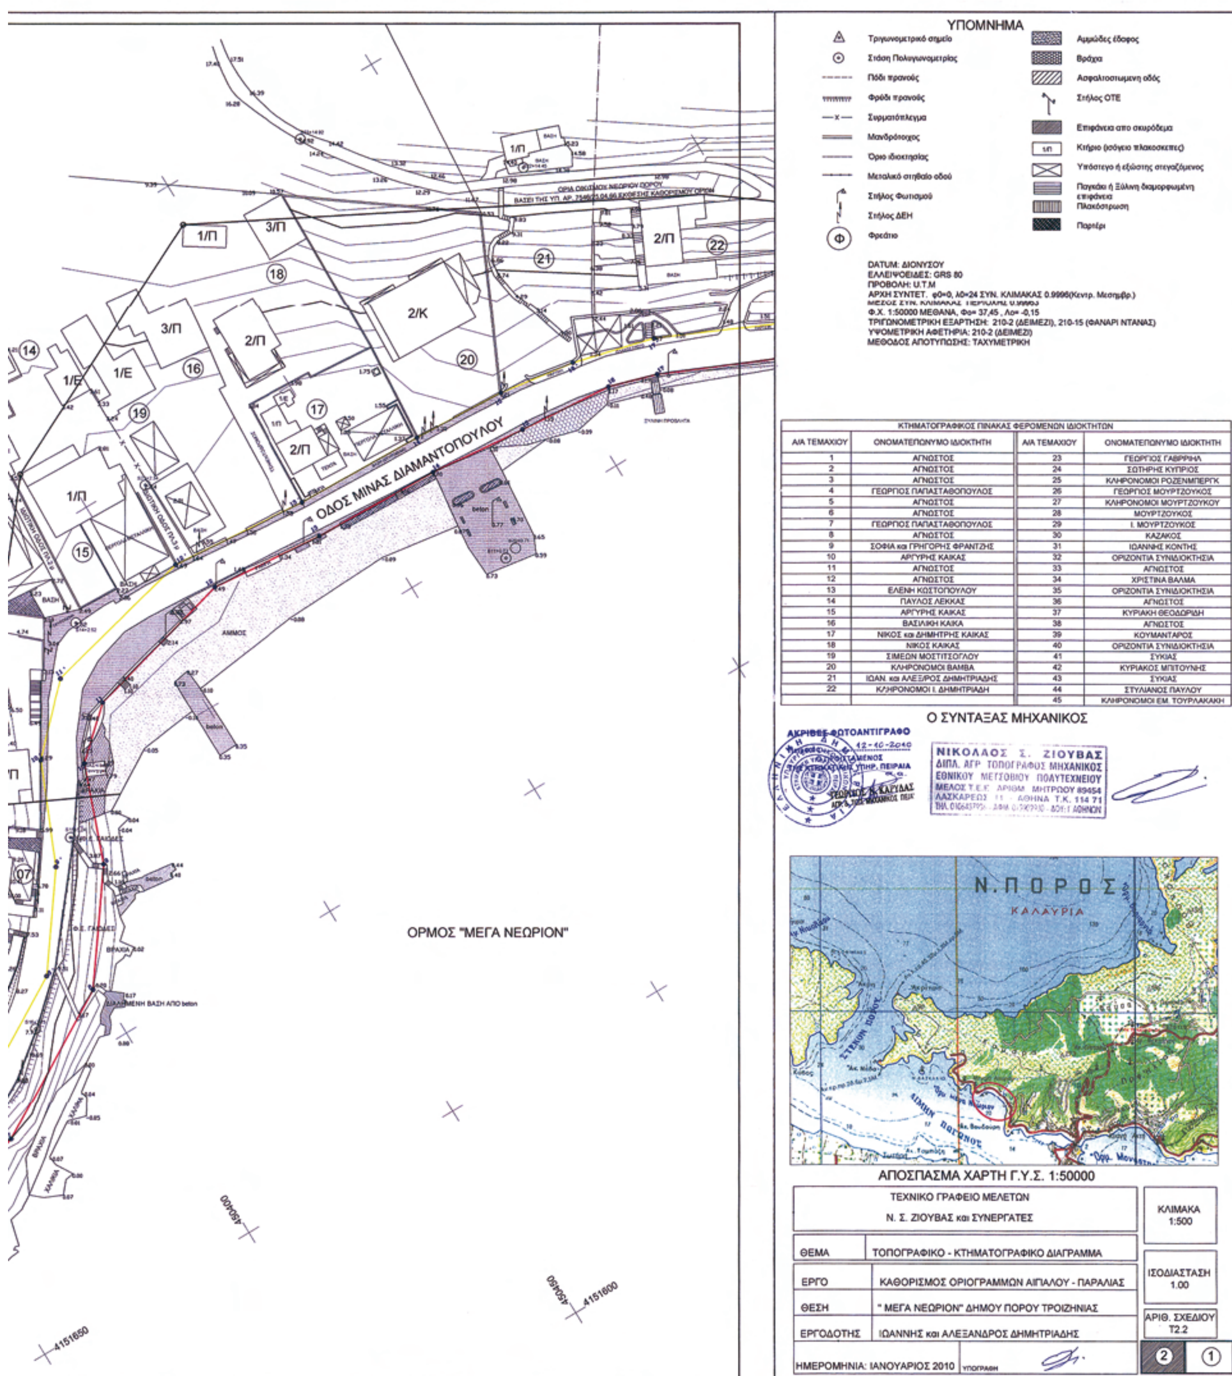

ΚΤΗΜΑΤΟΓΡΑΦΙΚΟΣ ΠΙΝΑΚΑΣ ΦΕΡΟΜΕΝΩΝ ΙΔΙΟΚΤΗΤΩΝ

Α/Α ΤΕΜΑΧΙΟΥ	ΟΝΟΜΑΤΕΠΩΝΥΜΟ ΙΔΙΟΚΤΗΤΗ	Α/Α ΤΕΜΑΧΙΟΥ	ΟΝΟΜΑΤΕΠΩΝΥΜΟ ΙΔΙΟΚΤΗΤΗ
1	ΑΓΝΩΣΤΟΣ	23	ΓΕΩΡΓΙΟΣ ΓΑΒΡΙΗΛ
2	ΑΓΝΩΣΤΟΣ	24	ΣΩΤΗΡΗΣ ΚΥΠΡΙΟΣ
3	ΑΓΝΩΣΤΟΣ	25	ΚΛΗΡΟΝΟΜΟΙ ΡΟΖΕΝΜΠΕΡΓΚ
4	ΓΕΩΡΓΙΟΣ ΠΑΠΑΣΤΑΘΟΠΟΥΛΟΣ	26	ΓΕΩΡΓΙΟΣ ΜΟΥΡΤΖΟΥΚΟΣ
5	ΑΓΝΩΣΤΟΣ	27	ΚΛΗΡΟΝΟΜΟΙ ΜΟΥΡΤΖΟΥΚΟΥ
6	ΑΓΝΩΣΤΟΣ	28	ΜΟΥΡΤΖΟΥΚΟΣ
7	ΓΕΩΡΓΙΟΣ ΠΑΠΑΣΤΑΘΟΠΟΥΛΟΣ	29	Ι. ΜΟΥΡΤΖΟΥΚΟΣ
8	ΑΓΝΩΣΤΟΣ	30	ΚΑΖΑΚΟΣ
9	ΣΟΦΙΑ και ΓΡΗΓΟΡΗΣ ΦΡΑΝΤΖΗΣ	31	ΙΩΑΝΝΗΣ ΚΟΝΤΗΣ
10	ΑΡΓΥΡΗΣ ΚΑΙΚΑΣ	32	ΟΡΙΖΟΝΤΙΑ ΣΥΝΙΔΙΟΚΤΗΣΙΑ
11	ΑΓΝΩΣΤΟΣ	33	ΑΓΝΩΣΤΟΣ
12	ΑΓΝΩΣΤΟΣ	34	ΧΡΙΣΤΙΝΑ ΒΑΛΜΑ
13	ΕΛΕΝΗ ΚΩΣΤΟΠΟΥΛΟΥ	35	ΟΡΙΖΟΝΤΙΑ ΣΥΝΙΔΙΟΚΤΗΣΙΑ
14	ΠΑΥΛΟΣ ΛΕΚΚΑΣ	36	ΑΓΝΩΣΤΟΣ
15	ΑΡΓΥΡΗΣ ΚΑΙΚΑΣ	37	ΚΥΡΙΑΚΗ ΘΕΟΔΩΡΙΔΗ
16	ΒΑΣΙΛΙΚΗ ΚΑΙΚΑ	38	ΑΓΝΩΣΤΟΣ
17	ΝΙΚΟΣ και ΔΗΜΗΤΡΗΣ ΚΑΙΚΑΣ	39	ΚΟΥΜΑΝΤΑΡΟΣ
18	ΝΙΚΟΣ ΚΑΙΚΑΣ	40	ΟΡΙΖΟΝΤΙΑ ΣΥΝΙΔΙΟΚΤΗΣΙΑ
19	ΣΙΜΕΩΝ ΜΟΣΤΙΤΣΟΓΛΟΥ	41	ΣΥΚΙΑΣ
20	ΚΛΗΡΟΝΟΜΟΙ ΒΑΜΒΑ	42	ΚΥΡΙΑΚΟΣ ΜΠΙΤΟΥΝΗΣ
21	ΙΩΑΝ. και ΑΛΕΞ/ΡΟΣ ΔΗΜΗΤΡΙΑΔΗΣ	43	ΣΥΚΙΑΣ
22	ΚΛΗΡΟΝΟΜΟΙ Ι. ΔΗΜΗΤΡΙΑΔΗ	44	ΣΤΥΛΙΑΝΟΣ ΠΑΥΛΟΥ
		45	ΚΛΗΡΟΝΟΜΟΙ ΕΜ. ΤΟΥΡΛΑΚΑΚΗ

Αριθμ. 6283 (2)

Κήρυξη ως αναδασωτέου συνιδιόκτητου δάσους εμβαδού 1.964,15τ.μ. στη θέση «Μπαμπαστάνη», περιφέρειας Δημοτικού Διαμερίσματος Μηλιάς Δήμου Πέτρας Νομού Πιερίας

Ο ΓΕΝΙΚΟΣ ΓΡΑΜΜΑΤΕΑΣ ΠΕΡΙΦΕΡΕΙΑΣ
ΚΕΝΤΡΙΚΗΣ ΜΑΚΕΔΟΝΙΑΣ

Έχοντας υπόψη:

1. Τις διατάξεις του άρθρου 6, του Ν. 3200/55 περί διοικητικής αποκέντρωσης όπως τροποποιήθηκε και συμπληρώθηκε μεταγενέστερα με το Ν.Δ. 532/1970.

2. Τις διατάξεις των άρθρων 24, παρ. 1 και του άρθρου 117 παρ. 3 του Συντάγματος.

3. Τις διατάξεις των άρθρων 37,38 και 41 του Ν. 998/79 (ΦΕΚ 289/τ.Α΄/29.12.79) «περί προστασίας των δασών κλπ».

4. Τις διατάξεις του άρθρου 12 παρ. 2 του Ν. 2040/92 (ΦΕΚ Α΄ 70) που αντικαταστάθηκε με την παρ. 15 του άρθρου 1 του Ν. 3208/2003 (ΦΕΚ Α΄ 303).

5. Τις διατάξεις του Ν. 2240/94 «συμπλήρωση διατάξεων για τη Νομαρχιακή Αυτοδιοίκηση και άλλες διατάξεις», αρ. 6 παρ. 7.

6. Τις αριθμ. πρ. 160417/1180/8.8.80 και 1824447/3049/24.9.80 εγκύκλιες διαταγές και αποφάσεις του Υπουργείου Γεωργίας, που αναφέρονται στο εν λόγω θέμα.

7. Τις διατάξεις του άρθρου 120 του Ν. 1892/90 (ΦΕΚ 101/τ.Α΄/29.12.79).

8. Την αριθμ. 8063/30-10-08 απόφαση του Γενικού Γραμματέα Περιφέρειας Κεντρικής Μακεδονίας «Ανάθεση αρμοδιοτήτων σε υπηρεσίες της Περιφέρειας Κεντρικής Μακεδονίας κλπ» (ΦΕΚ 2317/Β΄/13-11-08).

9. Την με αριθμ. πρωτ. 127/19-10-2010 εισήγηση του Δασονομείου Ρητίνης «περί κηρύξεως Αναδασωτέας» της αναφερομένης στο θέμα εκτάσεως, αποφασίζουμε:

Κηρύσσουμε ως αναδασωτέου με σκοπό τη διατήρηση του χαρακτήρα του συνιόκτητου δάσους που εκχερσώθηκε και κατέχεται σήμερα παράνομα από τον Πατσιοδήμο Γεώργιο του Χρήστου, κάτοικο Καρυών, εμβαδού 1.964,15τ.μ., που βρίσκεται στη θέση «Μπαμπαστάνη» περιφέρειας Δημοτικού Διαμερίσματος Καρυών Δήμου Πέτρας Νομού Πιερίας.

Η έκταση εμβαδού 1.964,15τ.μ προσδιορίζεται από τα στοιχεία Α-Β-Γ-Δ-Ε-Ζ-Η-Α (εξαιρείται η έκταση με στοιχεία α-β-γ-α Εμβαδού 250,00τ.μ) και έχει όρια:

ΑΝΑΤΟΛΙΚΑ: Με συνιδιόκτητο δάσος Καρυών.

ΔΥΤΙΚΑ: Με συνιδιόκτητο δάσος Καρυών.

ΒΟΡΕΙΑ: Με συνιδιόκτητο δάσος Καρυών.

ΝΟΤΙΑ: Με το με αρ. 142 τεμάχιο ιδιοκτησίας οριστικής διανομής έτους 1957.

Όπως φαίνεται στο από Μάρτιος 2010, συνημμένο τοπογραφικό διάγραμμα του Τοπογράφου της Υπηρεσίας μας Ταβουκτσή Παναγιώτη, κλίμακας 1:500, που αποτελεί αναπόσπαστο μέρος της απόφασης αυτής.


Η αποκατάσταση της δασικής βλάστησης θα γίνει με φυσική αναγέννηση.


Η απόφαση αυτή να δημοσιευθεί στην Εφημερίδα της Κυβερνήσεως.


Κατερίνη, 25 Οκτωβρίου 2010


Με εντολή Γενικού Γραμματέα Περιφέρειας
Ο Προϊστάμενος Διεύθυνσης Δασών κ.α.α.
Ο Προϊστάμενος Τμήματος
Βιομηχανίας Ξύλου Λιτοχώρου
ΕΥΡΙΠΙΔΗΣ ΡΟΥΜΠΑΣ

Συνοδεύει την 6283/10 Απόφαση της Δ/νσης Δασών Ν.Πιερίας

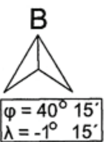

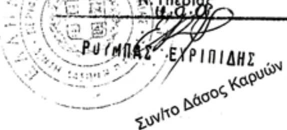

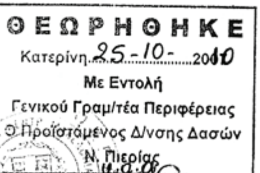

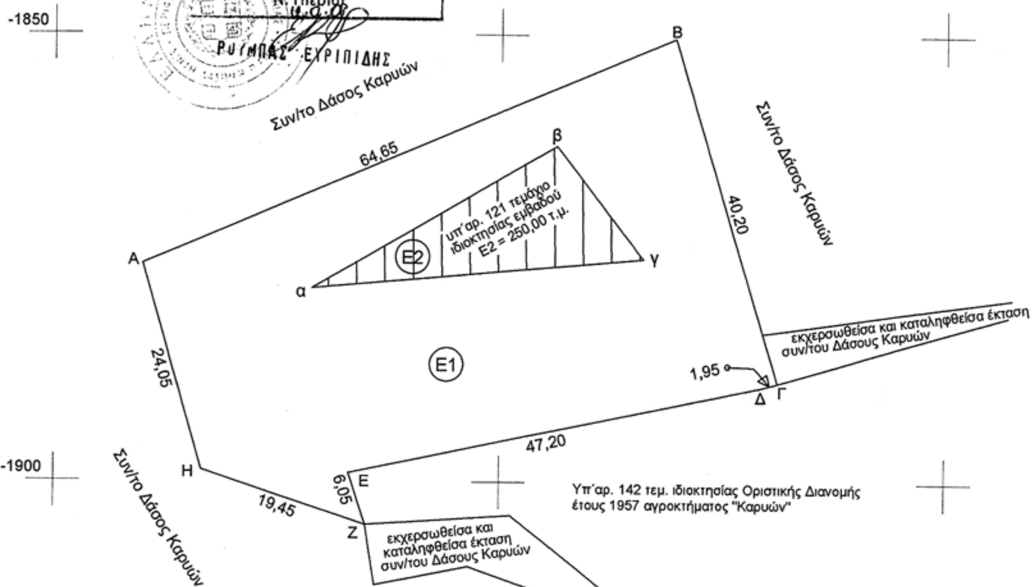

Τα όρια και οι συνορίτες με υπόδειξη του Δασοπόνου της περιοχής



ΕΘΝΙΚΟ ΤΥΠΟΓΡΑΦΕΙΟ
Για τεχνικούς λόγους στο σχεδιάγραμμα, έγινε σμίκρυνση, κατά ποσοστό 59%

ΤΟΠΟΓΡΑΦΙΚΟ ΔΙΑΓΡΑΜΜΑ

Έκτασης με στοιχεία Α-Β-Γ-Δ-Ε-Ζ-Η-Α εμβαδού Εσυν. = 2214,15 τ.μ. που βρίσκεται στη θέση "Μπαμπαστάνη" περιφέρειας Δημ. Διαμερίσματος Καρυών του Δήμου Πέτρας Ν. Πιερίας.

κλίμακα 1:500

Κατερίνη Μάρτιος 2010
ο συντάκτης

Ταβουκτσής Παναγιώτης
Τοπογράφος

Σχεδίαση: Φαρμάκη Πουλχερία Ε.Δ.Ε.

ΥΠΟΜΝΗΜΑ



έκταση με στοιχεία Α-Β-Γ-Δ-Ε-Ζ-Η-Α εμβαδού Ε1 = 1964,15 τ.μ.
(Εξαιρείται η έκταση με στοιχεία α-β-γ-α εμβαδού Ε2 = 250,00 τ.μ.)



Υπ΄αρ. 121 τεμ. ιδιοκτησίας εμβαδού Ε2 = 250,00 τ.μ. σύμφωνα με τον κτηματολογικό πίνακα Οριστικής Διανομής έτους 1957, αγροκτήματος "Καρυών" Ν. Πιερίας.

ΒΕΒΑΙΩΣΗ

Βεβαιώνεται ότι το τμήμα του συν/του Δάσους Καρυών με στοιχεία Α-Β-Γ-Δ-Ε-Ζ-Η-Α εμβαδού Ε = 1964,15 τ.μ., (εξαιρείται η έκταση με στοιχεία α-β-γ-α εμβαδού Ε1 = = 250,00 τ.μ.), που βρίσκεται στη θέση "Μπαμπαστάνη" περιφέρειας Δημ. Διαμερίσματος Καρυών του Δήμου Πέτρας Ν. Πιερίας, κατέχεται από τον Πατσιοδήμο Γεώργιο του Χρήστου, κάτοικο Καρυών .

Κατερίνη Μάρτιος 2010
ο βεβαιών

Φαλίδας Χαράλαμπος
Δασοπόνος

ΕΘΝΙΚΟ ΤΥΠΟΓΡΑΦΕΙΟ

ΕΦΗΜΕΡΙΣ ΤΗΣ ΚΥΒΕΡΝΗΣΕΩΣ

ΠΕΡΙΦΕΡΕΙΑΚΑ ΓΡΑΦΕΙΑ ΠΩΛΗΣΗΣ Φ.Ε.Κ.

ΘΕΣΣΑΛΟΝΙΚΗ - Βασ. Όλγας 227	23104 23956	**ΚΟΜΟΤΗΝΗ** - Δημοκρατίας 1	25310 22858
ΠΕΙΡΑΙΑΣ - Ευρυπίδου 63	210 4135228	**ΛΑΡΙΣΑ** - Διοικητήριο	2413 506449
ΠΑΤΡΑ - Πανεπιστημίου 254 -Κτήριο Β	2613 613428	**ΗΡΑΚΛΕΙΟ** - Πεδιάδος 2	2810 300781
ΙΩΑΝΝΙΝΑ - Διοικητήριο	26510 87215	**ΜΥΤΙΛΗΝΗ** - Πλ. Κωνσταντινουπόλεως 1	2251 352100

ΤΙΜΗ ΠΩΛΗΣΗΣ ΦΥΛΛΩΝ ΤΗΣ ΕΦΗΜΕΡΙΔΟΣ ΤΗΣ ΚΥΒΕΡΝΗΣΕΩΣ

Σε έντυπη μορφή:

- Για τα Φ.Ε.Κ. από 1 έως 16 σελίδες σε 1 € προσαυξανόμενη κατά 0,20 € για κάθε επιπλέον οκτασέλιδο ή μέρος αυτού.
- Για τα φωτοαντίγραφα Φ.Ε.Κ. σε 0,15 € ανά σελίδα.

Σε μορφή DVD/CD:

Τεύχος	Ετήσια έκδοση	Τριμηνιαία έκδοση	Μηνιαία έκδοση
Α΄	150 €	40 €	15 €
Β΄	300 €	80 €	30 €
Γ΄	50 €	–	–
Υ.Ο.Δ.Δ.	50 €	–	–
Δ΄	110 €	30 €	–

Τεύχος	Ετήσια έκδοση	Τριμηνιαία έκδοση	Μηνιαία έκδοση
Α.Α.Π.	110 €	30 €	-
Ε.Β.Ι.	100 €	–	-
Α.Ε.Δ.	5 €	–	-
Δ.Δ.Σ.	200 €	–	20 €
Α.Ε.–Ε.Π.Ε. και **Γ.Ε.Μ.Η.**	–	–	100 €

- Η τιμή πώλησης μεμονωμένων Φ.Ε.Κ. σε μορφή cd-rom από εκείνα που διατίθενται σε ψηφιακή μορφή και μέχρι 100 σελίδες, σε 5 € προσαυξανόμενη κατά 1 € ανά 50 σελίδες.
- Η τιμή πώλησης σε μορφή cd-rom/dvd, δημοσιευμάτων μιας εταιρείας στο τεύχος Α.Ε.-Ε.Π.Ε. και Γ.Ε.ΜΗ. σε 5 € ανά έτος.

ΠΑΡΑΓΓΕΛΙΑ ΚΑΙ ΑΠΟΣΤΟΛΗ Φ.Ε.Κ.: Τηλεφωνικά: 210 4071010 - fax: 210 4071011 - internet: http://www.et.gr

ΕΤΗΣΙΕΣ ΣΥΝΔΡΟΜΕΣ Φ.Ε.Κ.

Τεύχος	Έντυπη μορφή
Α΄	225 €
Β΄	320 €
Γ΄	65 €
Υ.Ο.Δ.Δ.	65 €
Δ΄	160 €
Α.Α.Π.	160 €

Τεύχος	Έντυπη μορφή
Α.Ε.Δ.	10 €
Α.Ε.-Ε.Π.Ε. και **Γ.Ε.Μ.Η.**	2.250 €
Δ.Δ.Σ.	225 €
Α.Σ.Ε.Π.	70 €
Ε.Β.Ι.	65 €

- Το τεύχος Α.Σ.Ε.Π. (έντυπη μορφή) θα αποστέλλεται σε συνδρομητές ταχυδρομικά, με την επιβάρυνση των 70 €, ποσό το οποίο αφορά τα ταχυδρομικά έξοδα..

- Η καταβολή γίνεται σε όλες τις Δημόσιες Οικονομικές Υπηρεσίες (Δ.Ο.Υ.). Το πρωτότυπο διπλότυπο (έγγραφο αριθμ. πρωτ. 9067/28.2.2005 2η Υπηρεσία Επιτρόπου Ελεγκτικού Συνεδρίου) με φροντίδα των ενδιαφερομένων, πρέπει να αποστέλλεται ή να κατατίθεται στο Εθνικό Τυπογραφείο (Καποδιστρίου 34, Τ.Κ. 104 32 Αθήνα).
- Σημειώνεται ότι φωτοαντίγραφα διπλοτύπων, ταχυδρομικές Επιταγές για την εξόφληση της συνδρομής, δεν γίνονται δεκτά και θα επιστρέφονται.
- Οι οργανισμοί τοπικής αυτοδιοίκησης, τα νομικά πρόσωπα δημοσίου δικαίου, τα μέλη της Ένωσης Ιδιοκτητών Ημερησίου Τύπου Αθηνών και Επαρχίας, οι τηλεοπτικοί και ραδιοφωνικοί σταθμοί, η Ε.Σ.Η.Ε.Α, τα τριτοβάθμια συνδικαλιστικά Όργανα και οι τριτοβάθμιες επαγγελματικές ενώσεις δικαιούνται έκπτωσης πενήντα τοις εκατό (50%) επί της ετήσιας ταχυδρομικής συνδρομής.
- Το ποσό υπέρ ΤΑ.Π.Ε.Τ. [5% επί του ποσού συνδρομής (τρέχον έτος + παλαιότητα)], καταβάλλεται ολόκληρο (Κ.Α.Ε. 3512) και υπολογίζεται πριν την έκπτωση.
- Στην Ταχυδρομική συνδρομή του τεύχους Α.Σ.Ε.Π. δεν γίνεται έκπτωση.

Πληροφορίες για δημοσιεύματα που καταχωρούνται στα Φ.Ε.Κ. στο τηλ.: 210 5279000.

Φωτοαντίγραφα παλαιών Φ.Ε.Κ.: Μάρνη 8, τηλ.: 210 8220885, 210 8222924, 210 5279050.

Τα φύλλα όλων των τευχών της Εφημερίδας της Κυβερνήσεως διατίθενται δωρεάν σε ηλεκτρονική μορφή στην ιστοσελίδα του Εθνικού Τυπογραφείου (www.et.gr)

ΟΙ ΥΠΗΡΕΣΙΕΣ ΕΞΥΠΗΡΕΤΗΣΗΣ ΠΟΛΙΤΩΝ ΛΕΙΤΟΥΡΓΟΥΝ ΚΑΘΗΜΕΡΙΝΑ ΑΠΟ 08:00 ΜΕΧΡΙ 13:00



ΑΠΟ ΤΟ ΕΘΝΙΚΟ ΤΥΠΟΓΡΑΦΕΙΟ
ΚΑΠΟΔΙΣΤΡΙΟΥ 34 * ΑΘΗΝΑ 104 32 * ΤΗΛ. 210 52 79 000 * FAX 210 52 21 004
ΗΛΕΚΤΡΟΝΙΚΗ ΔΙΕΥΘΥΝΣΗ: http://www.et.gr – e-mail: webmaster.et@et.gr